

DAS HOTEL THE HOTEL



Beste Bedingungen für Tagungsgäste: Die Ausstattung unserer 150 Zimmer und Studios mit kostenfreiem ADSL-Zugang ermöglicht auch außerhalb der Veranstaltungszeiten ein konzentriertes Arbeiten. Und nach einem erfolgreichen Konferenztag sorgen die dezente Farbgebung und die klaren Formen in Ihrem Zuhause auf Zeit für einen angenehmen Ausklang. Erholen Sie sich bei einem Bad in Ihrem ruhig gelegenen Zimmer oder entspannen Sie sich in unserem Sauna-Bereich. Die Nutzung der Sauna ist ebenfalls im Zimmerpreis enthalten.

The ideal conditions for conference visitors: 150 well-equipped rooms and studios with free ADSL access allow guests to concentrate on their work even outside of event hours, while the subtle colours and clear designs of this home away from home help you to unwind after a successful day of conferencing. Take a relaxing bath in the peace and quiet of your own room or rest and recuperate in our sauna. Use of the sauna is also included in the room price.

DIE VERANSTALTUNGSRÄUME THE FUNCTION ROOMS

Das barrierefrei zugängliche Conference Center ist direkt an das Hotel angegliedert und bietet Platz für bis zu 510 Personen. Deckenhöhen bis zu 5 m sowie raumhohe Fensterfronten schaffen in den sechs großzügig geschnittenen Veranstaltungsräumen eine angenehme Tageslicht-Atmosphäre. Zusätzlich stehen Ihnen zwei Konferenzräume im Hotelgebäude zur Verfügung. Für das leibliche Wohl vom Tagungssnack bis zum Galadinner sorgt das Restaurant CAMPUS mit seiner Crossover-Küche.

Directly adjoining the hotel is the barrier-free Conference Centre, which accommodates up to 510 visitors. Up to five-metre-high ceilings and floor-to-ceiling windows create a pleasant daylight atmosphere in the six spacious function rooms. Two conference rooms are also available in the hotel. Our CAMPUS restaurant with its crossover kitchen caters to your every need, with everything from conference snacks to gala dinners.

BREMEN ERLEBEN DISCOVER BREMEN

In direkter Nachbarschaft zur Universität Bremen, zum UNIVERSUM® BREMEN sowie zu zahlreichen innovativen Unternehmen gelegen, bietet das ATLANTIC Hotel Universum das perfekte Umfeld für Ihre Veranstaltungen. Stadtwald und Bürgerpark sind nur wenige Gehminuten entfernt und laden zu einem Pausenspaziergang im Grünen ein. Und auch die Bremer City mit ihrem hanseatischen Flair und ihrer kulturellen Vielfalt ist in nur 15 Minuten mit der Straßenbahn erreichbar.



Located in the direct vicinity of Bremen University, the UNIVERSUM® BREMEN and numerous innovative enterprises, the ATLANTIC Hotel Universum provides the perfect setting for your events. Stadtwald and Bürgerpark are just a few minutes away by foot, inviting you to take a stroll through the green surroundings of the landscape park during your breaks. Even the Hanseatic flair and cultural diversity of Bremen city centre is just a 15-minute tram ride away.

BREMEN

TAGUNGEN
CONFERENCES & MEETINGS


designetcentera.de

ATLANTIC Hotel Universum GmbH

Wiener Straße 4
28359 Bremen
Tel. (+49) 0421 / 24 67-0
Fax (+49) 0421 / 24 67-500
universum@atlantic-hotels.de
www.atlantic-hotels.de



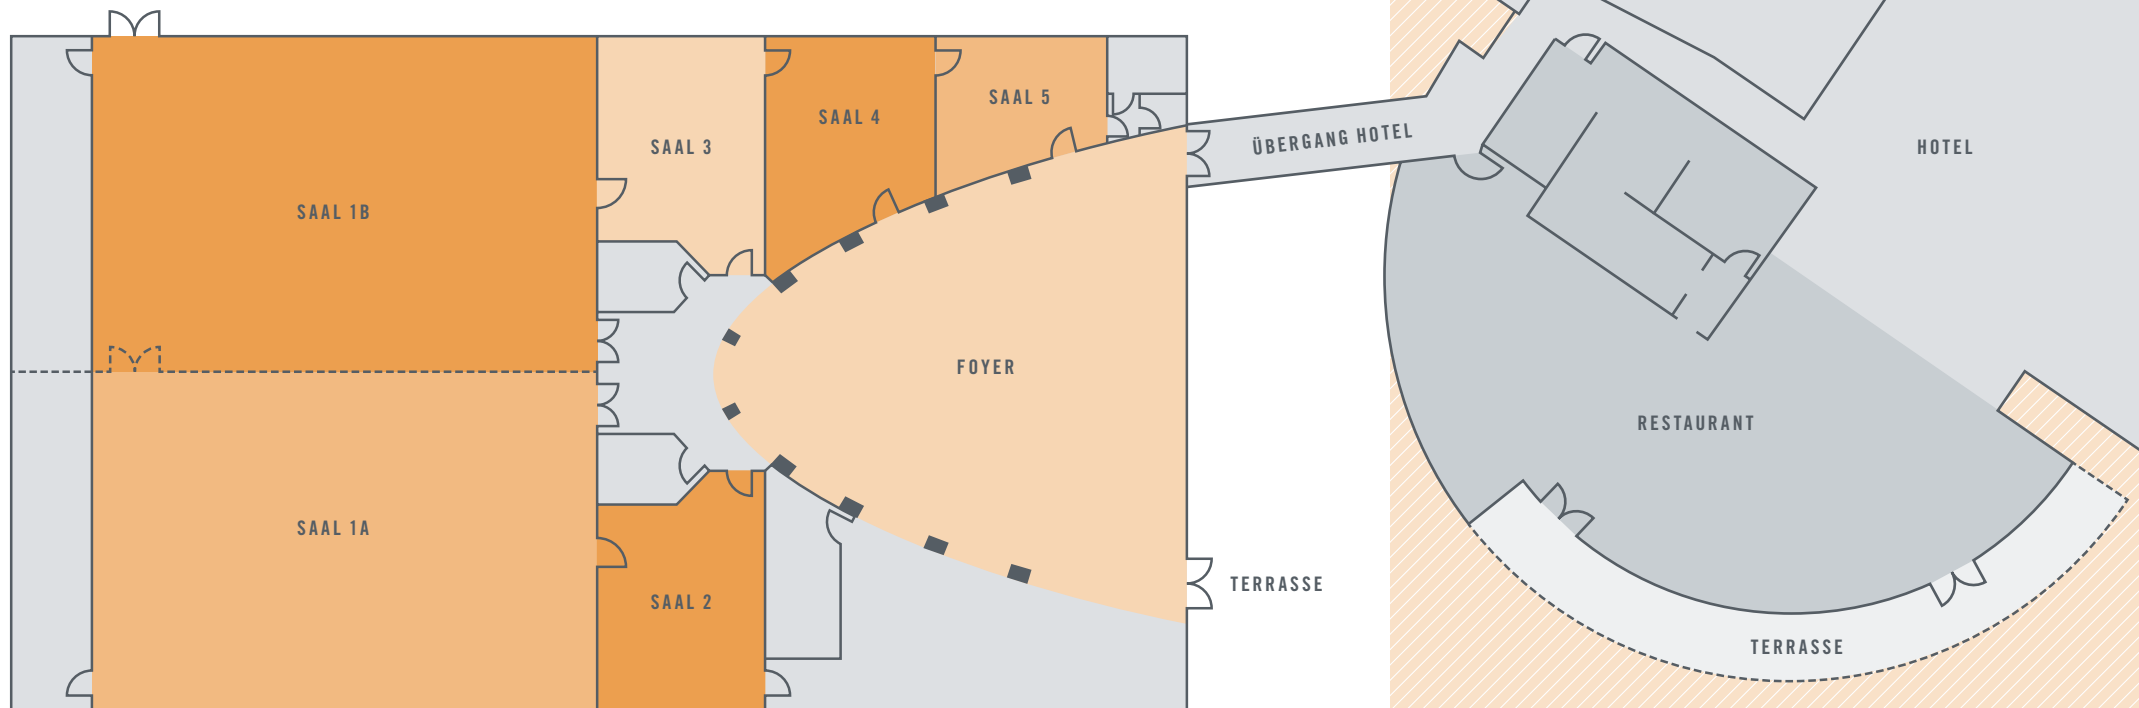


ATLANTIC
HOTEL Universum






RAUMLÄNE UND KAPAZITÄTEN FLOOR PLANS AND CAPACITIES



CONFERENCE CENTER BREMEN ERDGESCHOSS GROUND FLOOR

BESTUHLUNGSVARIANTEN SEATING ARRANGEMENTS

-  Stuhlreihen
Rows of chairs
-  Parlament
Parliament
-  Seminar / U-Form
Seminar / U-shape
-  Block
Block
-  Bankett
Banquet

RAUM ROOM	RAUMHÖHE HEIGHT	FLÄCHE FLOOR SPACE					
Saal 1	5,00 m	500 m ²	510	320	–	–	300
Saal 1A	5,00 m	250 m ²	220	140	50	50	130
Saal 1B	5,00 m	250 m ²	220	140	50	50	130
Saal 2	2,60 m	44 m ²	30	–	20	25	–
Saal 3	2,60 m	42 m ²	30	–	15	20	–
Saal 4	2,60 m	40 m ²	30	–	15	20	–
Saal 5	2,60 m	26 m ²	15	–	–	15	–
Foyer	5,00 m	280 m ²	Stehempfang Standing reception			200	–
Albert Einstein Hotel, EG Ground floor	3,30 m	50 m ²	40	–	20	20	–
Conrad Röntgen Hotel, 3. OG 3rd floor	2,15 m	70 m ²	50	–	30	40	–

Für Ihre Veranstaltung steht Ihnen modernste Tagungstechnik wie Beamer, WLAN, Lichttechnik, CAD-basierte Bestuhlungspläne und Beschallungstechnik zur Verfügung. Unsere Veranstaltungsabteilung berät Sie gern zu Raumbelugung, Ausstattungsvarianten und Tagungspauschalen.

All our function rooms are equipped with the very latest in presentation technology, including beamers, Wi-Fi, lighting, CAD seating plans and sound systems. Our events team will be happy to advise you on the occupancy plans, equipment options and our conference packages.